


NIEZYWIĘĆ


GININA CZŁUCHÓW

MIEJSCOWY PLAN ZAGOSPODAROWANIA PRZESTRZENNEGO TERENU POŁOŻONEGO W OBRĘBIE GEODEZYJNYM NIEZYWIĘĆ, GMINA CZŁUCHÓW

SKALA: 1:1000

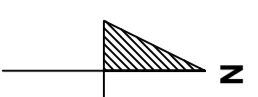

LEGENDA	
	GRANICA OBSZARU OBJĘTEGO PLANEM
	LINIE ROZGRANICZAJĄCE TERENY O RÓŻNYM PRZEZN. LUB RÓŻNYCH ZASADACH ZAGOSPODAROWANIA
	NIEPRZEKRACZALNE LINIE ZABUDOWY
	MN,U TERENY ZABUDOWY MIESZKANIOWEJ JEDNORODZINNEJ Z USŁUGAMI
	ZP TEREN ZIELENI URZĄDZONEJ
	KDD TERENY DROGI DOJAZDOWEJ
	KR TERENY KOMUNIKACJI DROGOWEJ WEWNĘTRZNEJ
	PAS TECHNOLOGICZNY

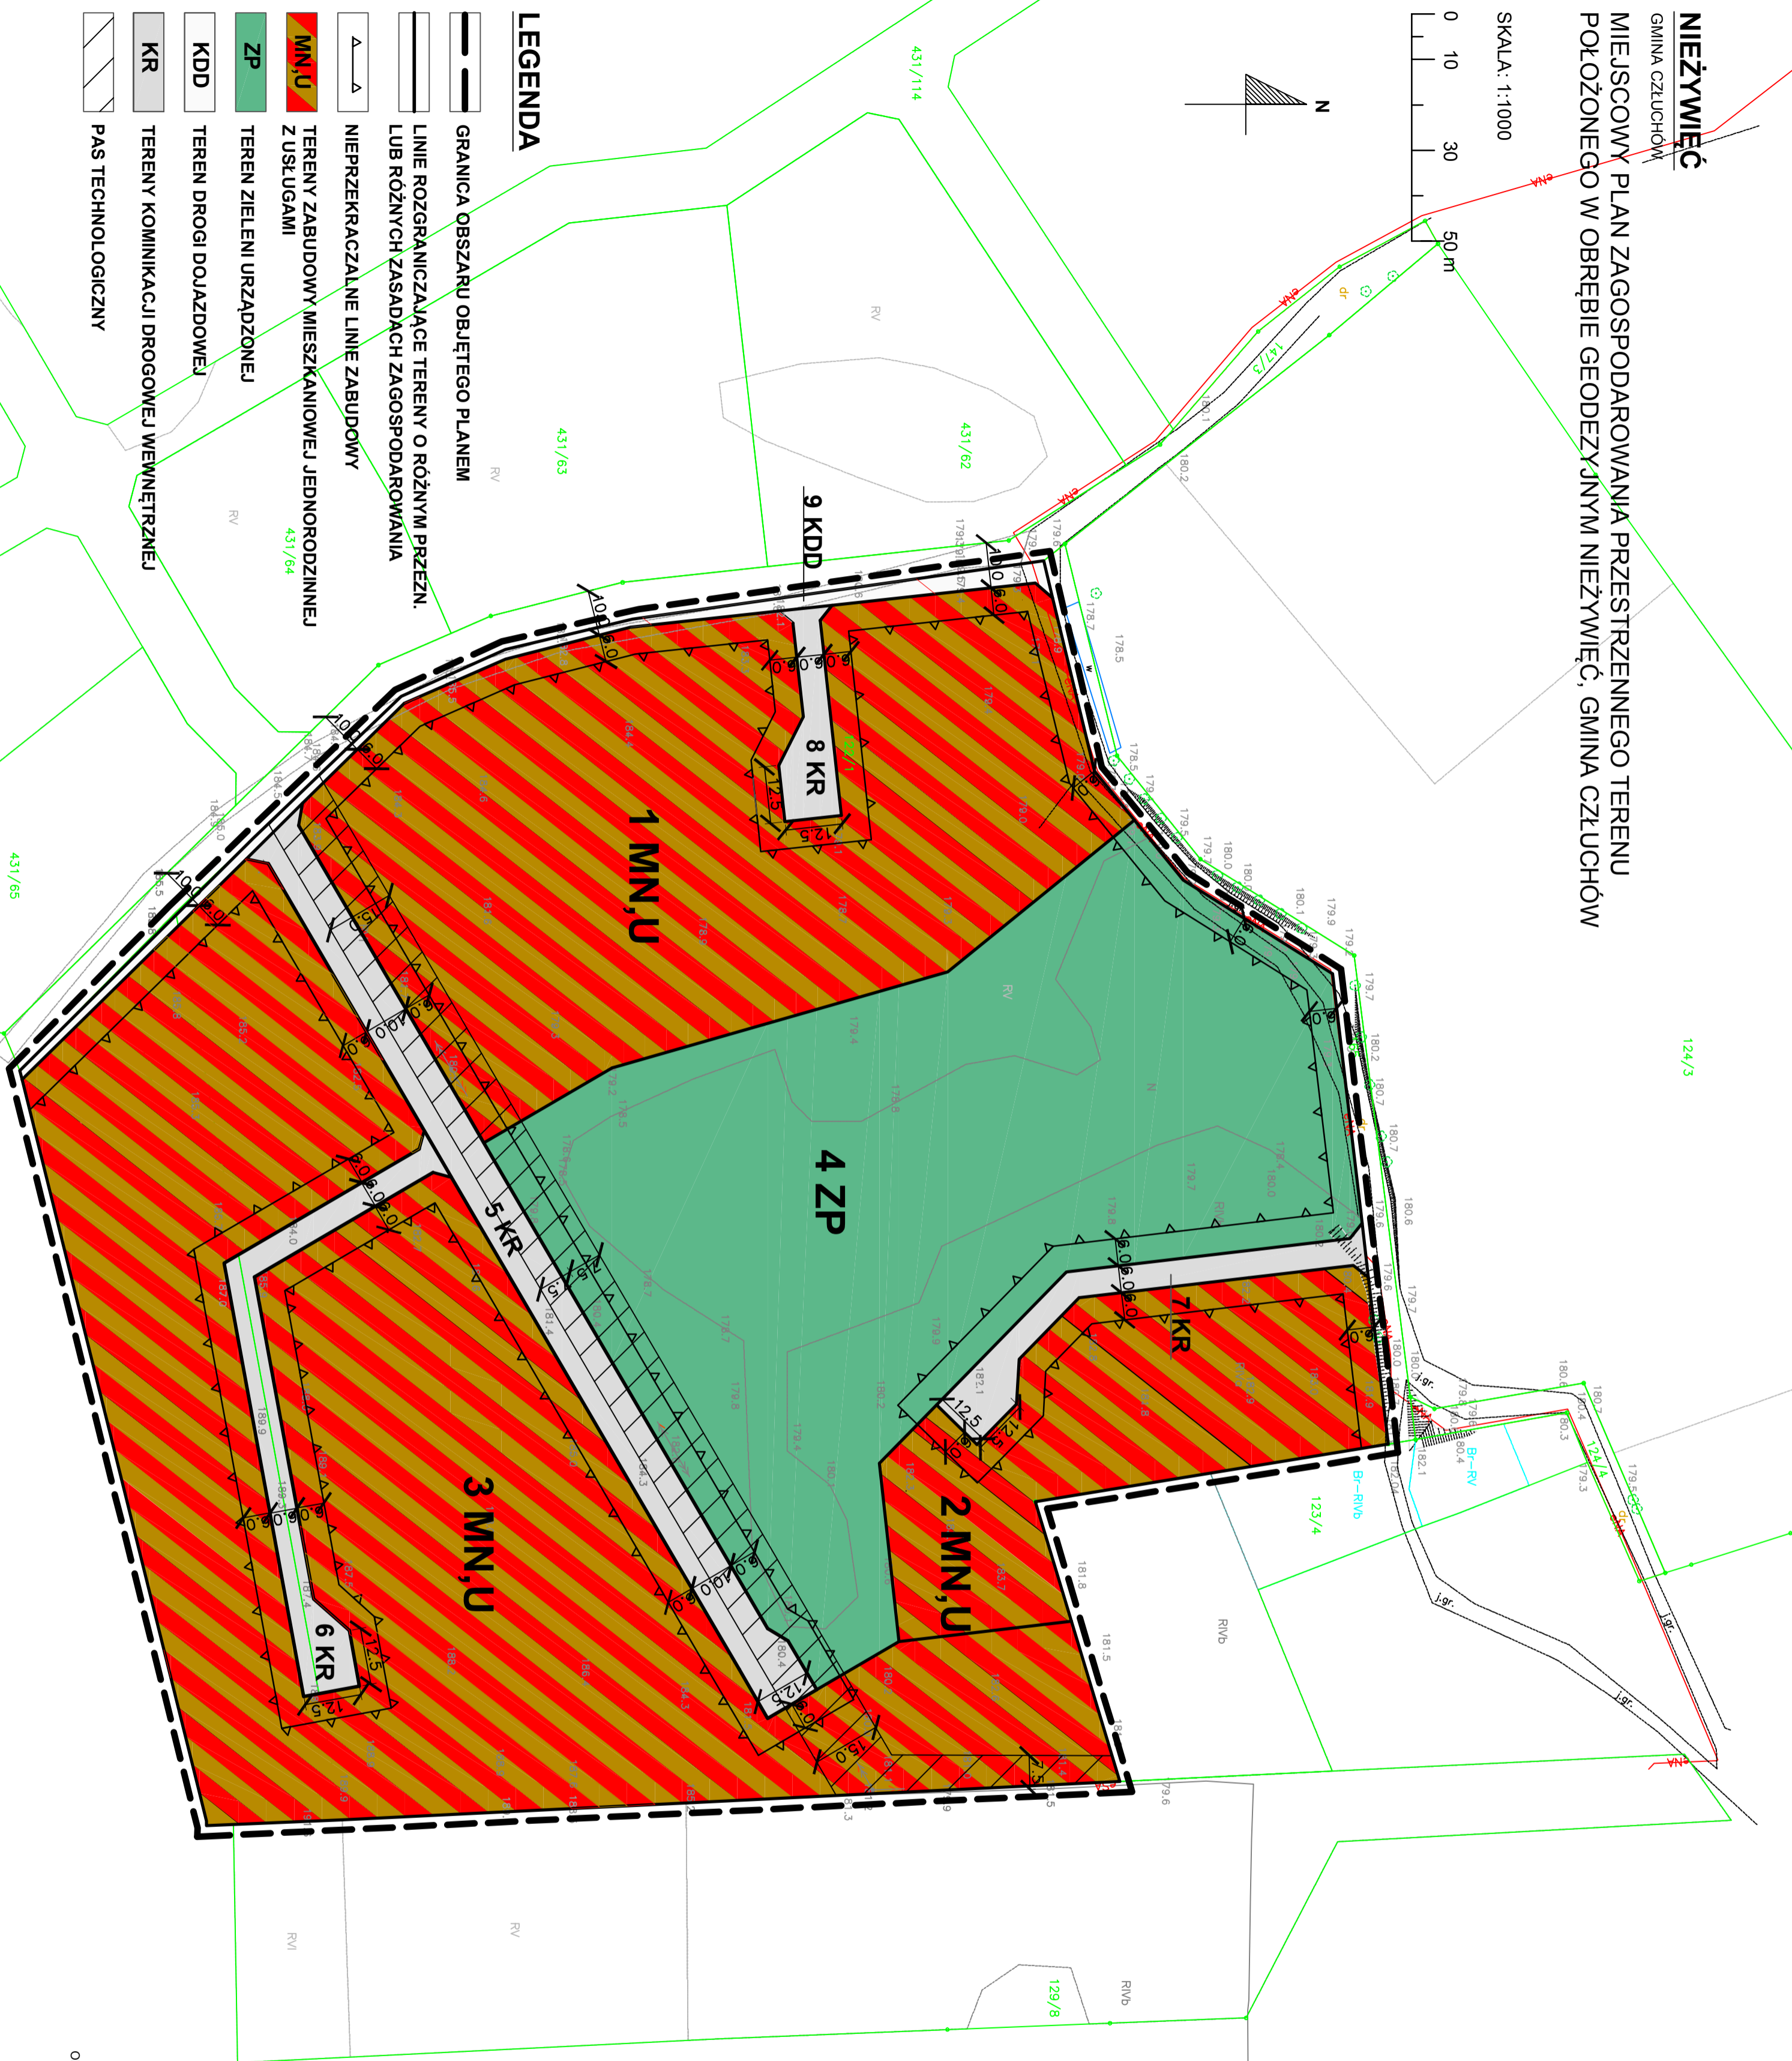

124/3

123/4

129/8

Załącznik Nr 1

do Uchwały Nr.....
 Rady Gminy Człuchów
 z dnia.....

WYRS ZE STUDIUM UWARUNKOWAN I KIERUNKÓW ZAGOSPODAROWANIA PRZESTRZENNEGO GMINY CZŁUCHÓW



	Granica obszaru objętego planem
	Kierunki przeznaczania terenów
	Obszary rozwoju zabudowy mieszkaniowej (MKU)
	Tereny objęte obowiązującymi planami miejscowymi
	granice odwoławczych planów miejscowych

Informacja dotycząca źródła pochodzenia użytego materiału planistycznego: zasobu geodezyjnego i kartograficznego. Licencja Nr GKIK.0642.381.Z024.Z203.P

ORGAN SPORZĄDZAJĄCY PLAN: WÓJT GMINY CZŁUCHÓW